



34° CONGRESO LATINOAMERICANO DE  
ARQUITECTURA E INGENIERIA HOSPITALARIA

Espacios para la Salud, Sensibilidad y Eficiencia

LOS ESPERAMOS EN EL  
**COLEGIO DE ARQUITECTOS**  
DE LA PROVINCIA DE CÓRDOBA  
**10 al 12 de septiembre de 2024**

Laprida 40



 [www.aadaih.org.ar](http://www.aadaih.org.ar)

 [info@aadaih.org.ar](mailto:info@aadaih.org.ar)

 (54-11)4326-3289

## Estimados amigos empresarios y proveedores de Salud

La Asociación Argentina de Arquitectura e Ingeniería Hospitalaria, entidad civil sin fines de lucro, que, con más de 35 años de trayectoria, constituye una voz de referencia, a nivel nacional e internacional, en el ámbito del recurso físico en salud.

Nuclea a profesionales arquitectos, ingenieros y otras ramas de actividad del Sector Salud, orientados a la planificación, programación, operación y evaluación de instituciones de salud con parámetros de calidad y excelencia, desarrolla varias actividades para la difusión y promoción de la especialización, como sus 7 Diplomaturas AADAIH-UGR, el taller FADU-UBA-AADAIH, el Anuario AADAIH, los Intercambios Virtuales, seminarios, jornadas en distintas organizaciones tanto virtuales como presenciales, sumadas a participaciones en los eventos internacionales del rubro.

Una de sus principales actividades es la organización del Congreso Anual Latinoamericano de Arquitectura e Ingeniería Hospitalaria con alternancia de la sede en distintas ciudades del interior del país, La Plata 2012, Mendoza 2013, Ushuaia 2015, Posadas 2017 y Rosario 2022, ha profundizado un fructífero diálogo entre colegas de diferentes regiones de nuestro país y del exterior. Este 2024, retomando la alternancia de sedes, tenemos el agrado de invitarlos al **34° Congreso Latinoamericano de Arquitectura e Ingeniería Hospitalaria**, a realizarse en el **Colegio de Arquitectos de la Provincia de Córdoba** sito en la calle Laprida 40, **de la Ciudad de Córdoba**, entre los días **10 al 12 de septiembre de 2024, de 09:00 a 20:00h.**

Basándonos en la evidencia actual y proyectándonos hacia el futuro; convencidos de la necesidad de reconsiderar ciertos aspectos de nuestra labor profesional, donde la buena calidad y cualidad de los espacios arquitectónicos, más la eficiencia de las ingenierías involucradas se entrelazan para mejorar tanto, el bienestar clínico de los pacientes como el del personal, es que decidimos que el lema de nuestro congreso sea: " ESPACIOS PARA LA SALUD, SENSIBILIDAD Y EFICIENCIA ".

Para abordar la temática planteada se iniciarán las jornadas del congreso con ponencias, charlas magistrales y mesas de debate. Contaremos con expositores invitados de primer nivel, de múltiples ámbitos profesionales y diversas partes del mundo, que presentarán obras de arquitectura relevantes y de vanguardia, al igual que los avances tecnológicos de ingeniería que se han desarrollado y que facilitan el acceso de la población a los insumos necesarios. La optimización de los espacios y los procesos, así como la sustentabilidad junto con la humanización serán los pilares de las ponencias, que nos permitirán componer un amplio espectro a partir de sus miradas particulares.

Este año concitará especial interés la localización elegida ya que el congreso viaja a Córdoba, ciudad que ofrece una propuesta arquitectónica hospitalaria de gran nivel, tanto en el ámbito privado como en el público. Asimismo, al desarrollarse en la sede del Colegio de Arquitectos de la Provincia, dota al congreso y a los stands expositores, de un público constante, compuesto por quienes asisten particularmente al evento y por aquellos que visitan el colegio por cuestiones administrativas, ya que este continúa su ritmo habitual.

Por otro lado, las visitas técnicas, comentadas por sus autores, permitirán un recorrido por las obras construidas más emblemáticas de la ciudad y sus alrededores.

AADAIH invita a todo el arco empresarial y proveedor del Sector Salud a formar parte de este evento. A aquellos que participan habitualmente, amigos de la casa, se los recibe una vez más con la calidez de siempre; para quienes se sumen en esta ocasión, AADAIH les da la bienvenida. Se agradece especialmente la participación y la difusión de esta convocatoria a todos aquellos vinculados directa o indirectamente con el Sector Salud. El 34° Congreso ofrece el espacio para exponer sus productos y servicios en contacto directo con los profesionales de la matrícula. Por ello pone a disposición distintas alternativas de exhibición, así como conferencias de presentación durante las mañanas en un ámbito especialmente dedicado a tal fin, para difundir sus propuestas técnico-comerciales ante un auditorio especializado.



Arq. Santiago Viale Lescano  
Presidente del 34° Congreso



Arq. Gabriela Perelló  
Secretaria AADAIH





Arq. Miguel Sartori  
Presidente AADAIH

## Colegio de Arquitectos de la Provincia de Córdoba


Laprida 40

- Capacidad auditorio: 350 personas
- Estacionamiento en las cercanías
- Pantalla disponible
- Café-Bar disponible
- Accesible desde culaquier parte de las ciudad

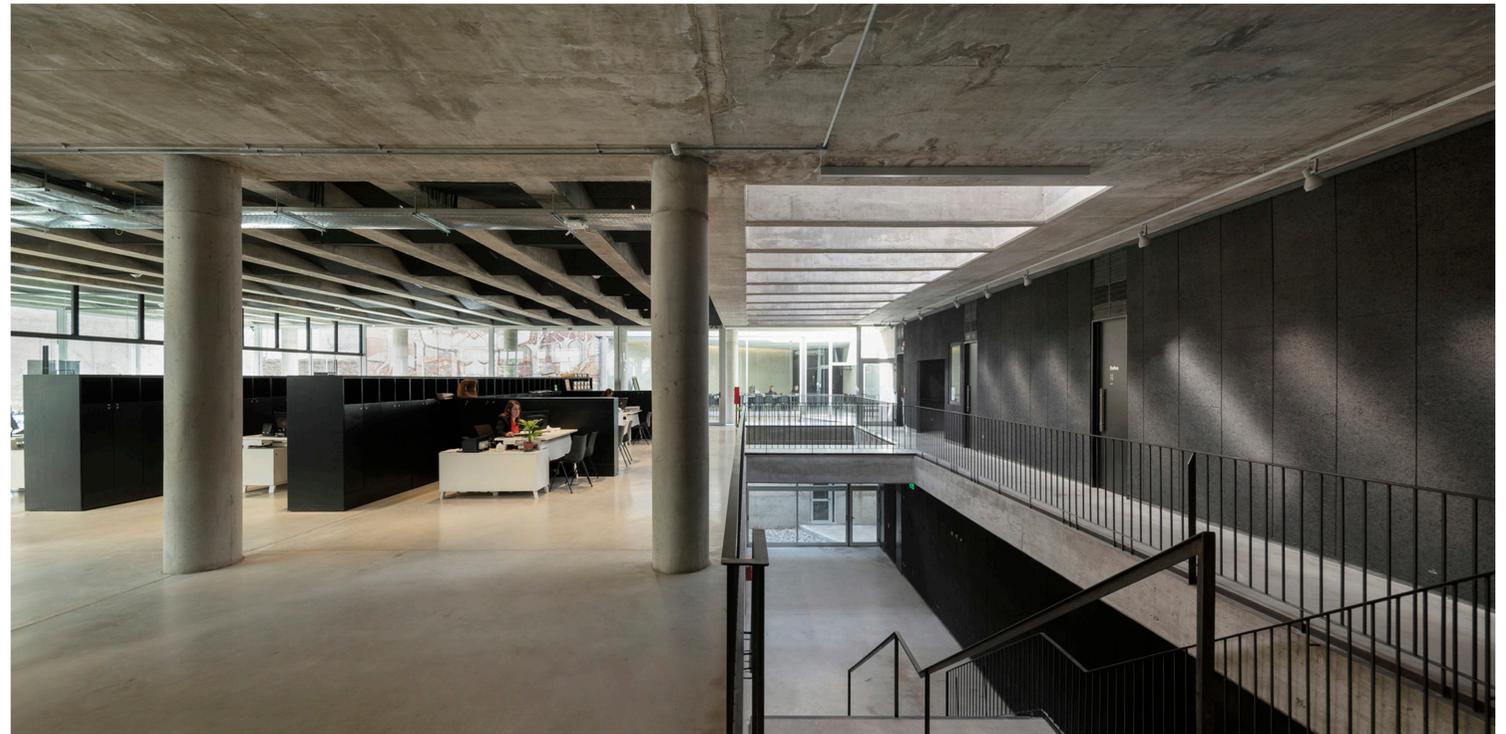

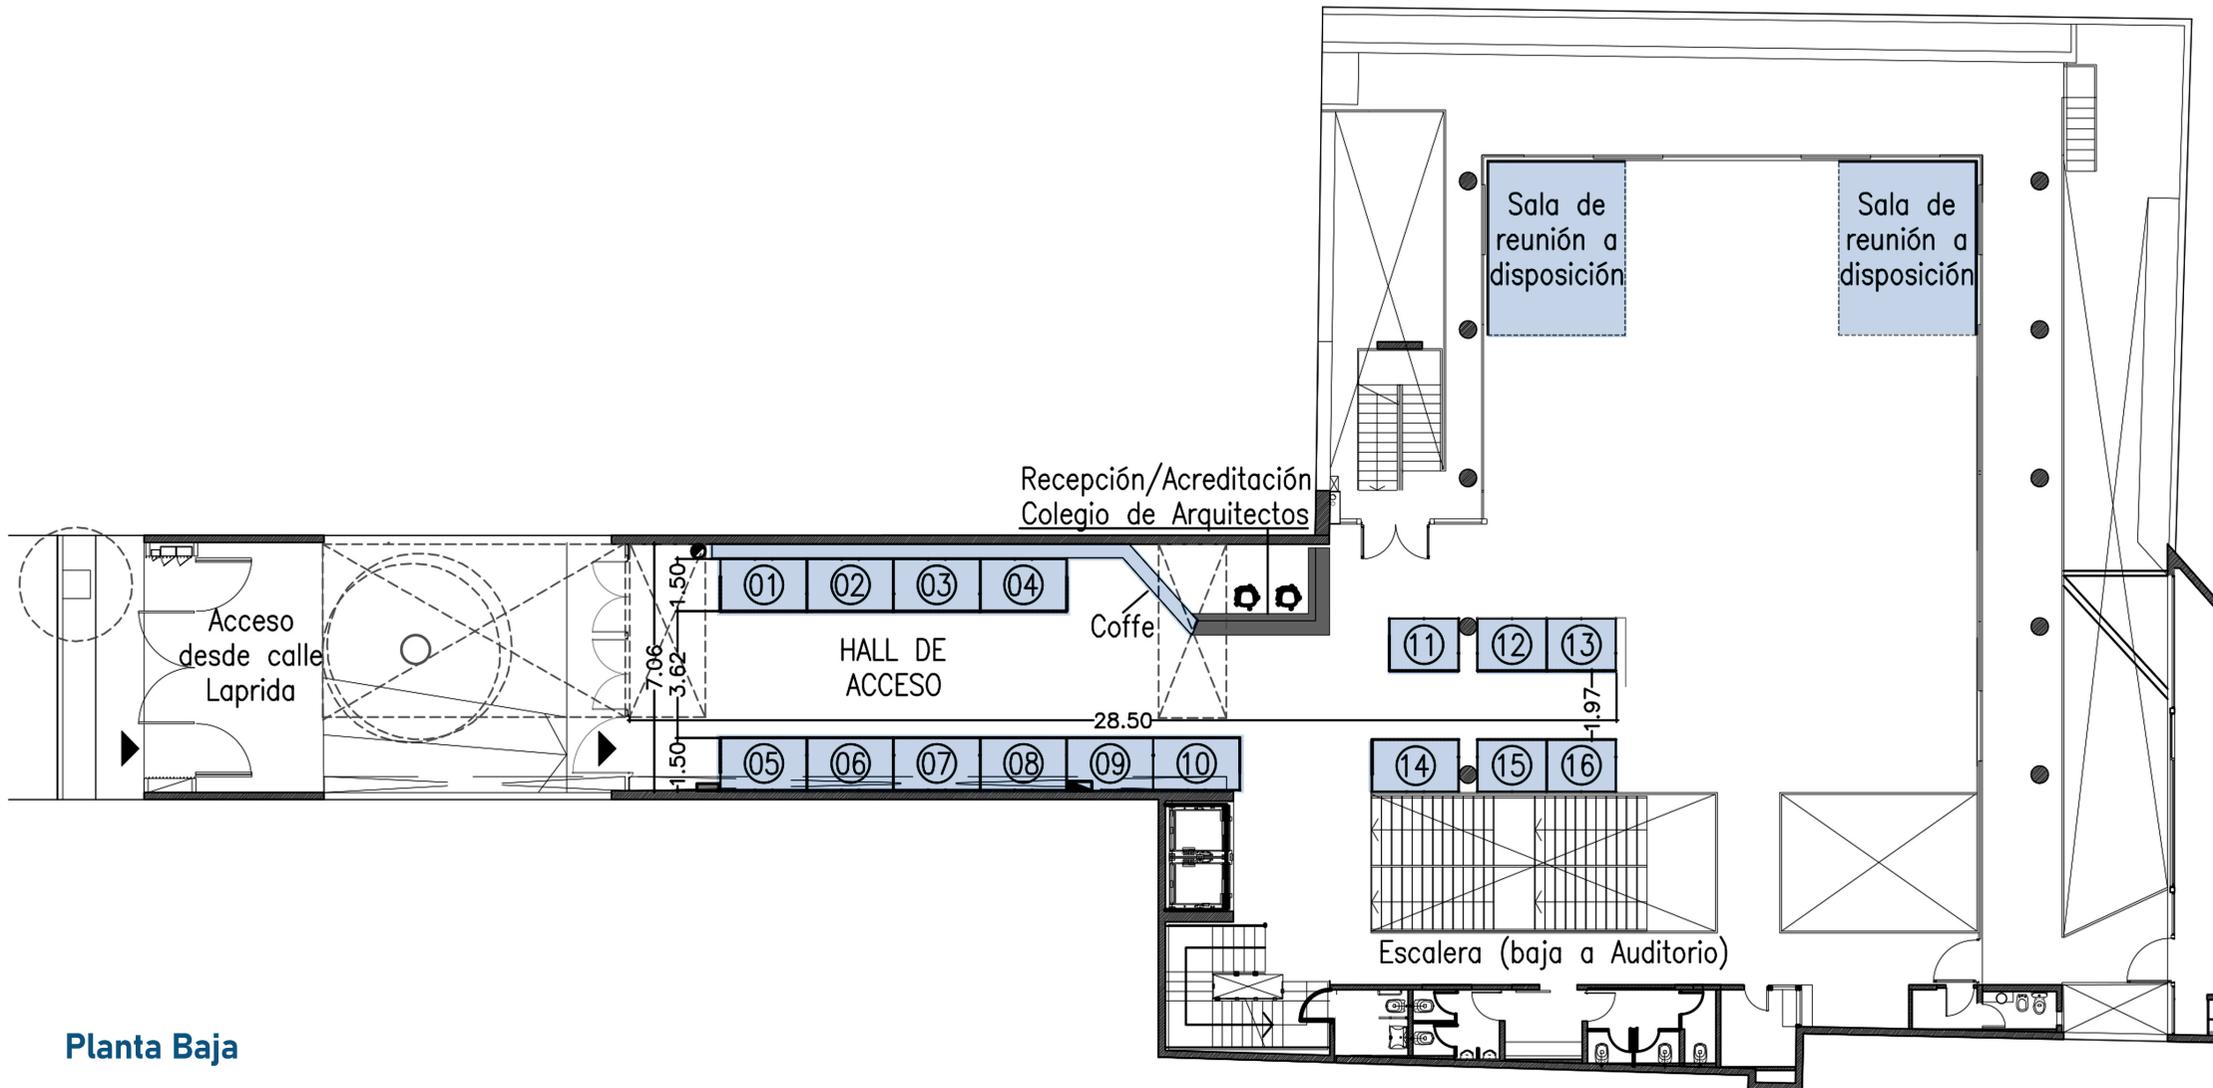


Planta Baja

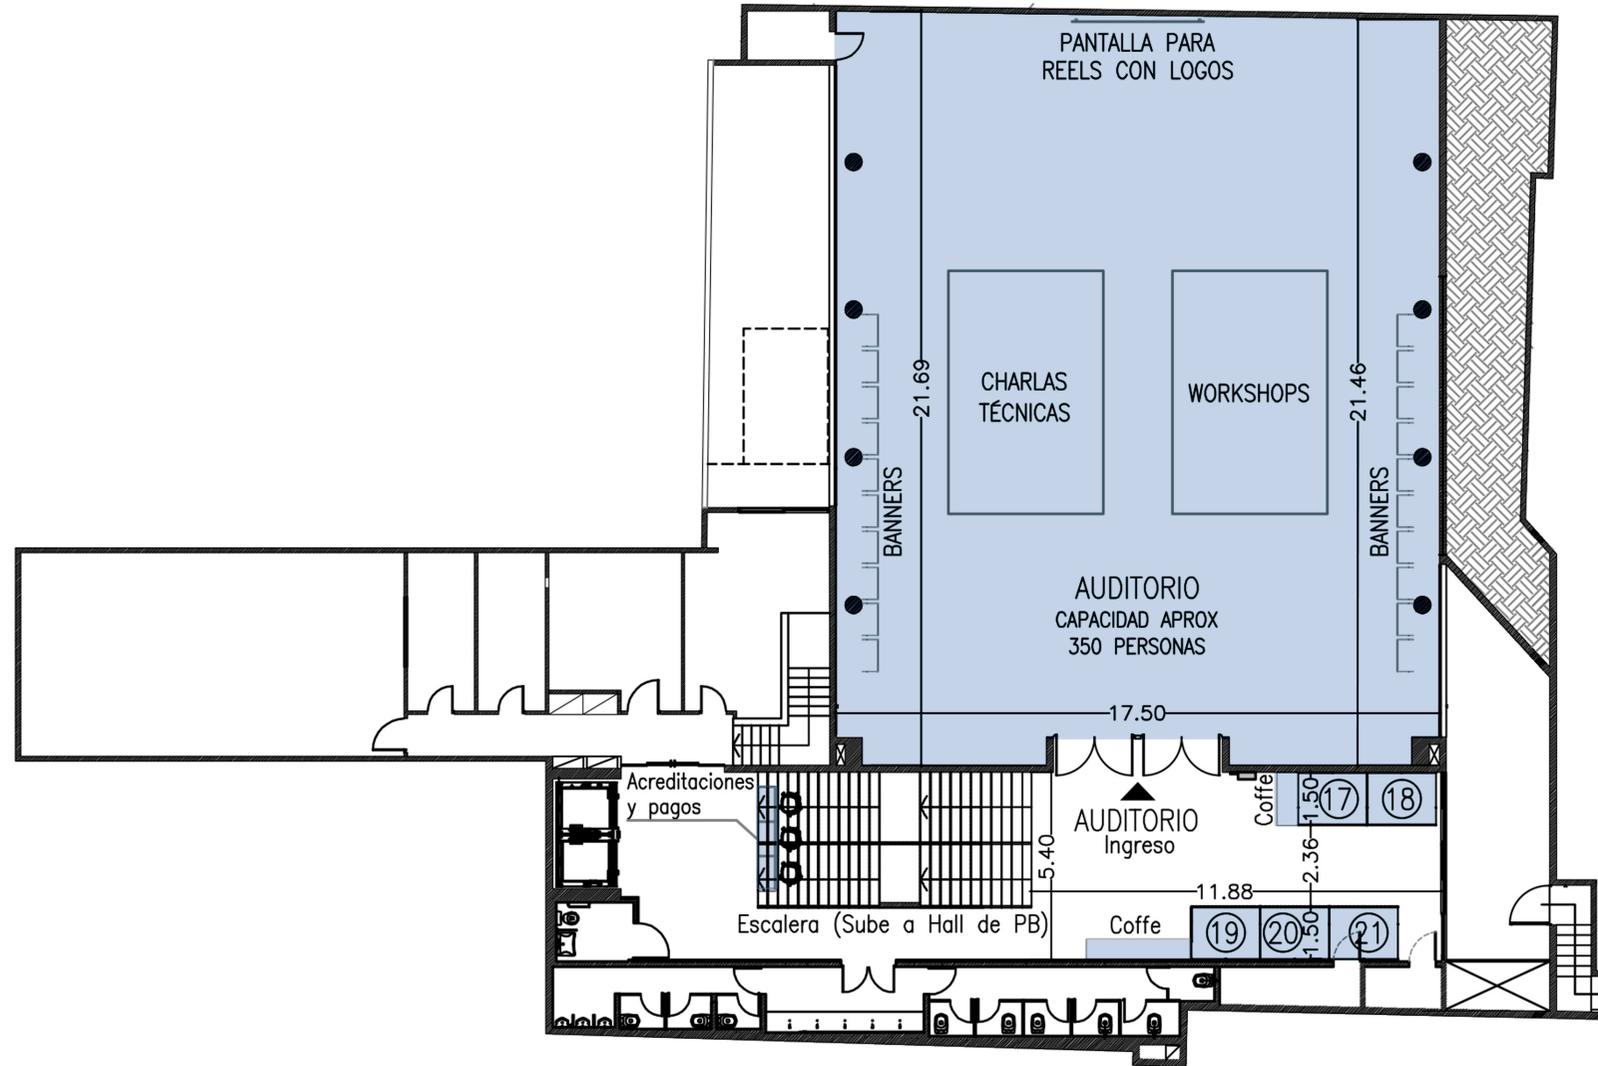


Planta Subsuelo

## Stands (Catálogo de medidas)


Sponsoreo	Medidas (m)	Pesos \$
Stand 01	2,50 x 1,50	1.300.000
Stand 02	2,50 x 1,50	1.300.000
Stand 03	2,50 x 1,50	1.300.000
Stand 04	2,50 x 1,50	1.300.000
Stand 05	2,50 x 1,50	1.300.000
Stand 06	2,50 x 1,50	1.300.000
Stand 07	2,50 x 1,50	1.300.000
Stand 08	2,50 x 1,50	1.300.000
Stand 09	2,50 x 1,50	1.300.000
Stand 10	2,50 x 1,50	1.300.000
Stand 11	2,00 x 1,50	1.000.000
Stand 12	2,00 x 1,50	1.000.000
Stand 13	2,00 x 1,50	1.000.000
Stand 14	2,50 x 1,50	1.300.000
Stand 15	2,00 x 1,50	1.000.000
Stand 16	2,00 x 1,50	1.000.000
Stand 17	2,00 x 1,50	1.000.000
Stand 18	2,00 x 1,50	1.000.000
Stand 19	2,00 x 1,50	1.000.000
Stand 20	2,00 x 1,50	1.000.000
Stand 21	2,00 x 1,50	1.000.000
Maletines - Logos		500.000
Logo agrup. en Reel (Proyección en pantalla)	3,84 x 1,92 (Tamaño de pantalla)	100.000
Logo indiv. en Reel (Proyección en pantalla)	3,84 x 1,92 (Tamaño de pantalla)	150.000
Banners verticales (Auditorio)	1,90 x 0,90	250.000
Charlas Técnicas		400.000
Workshop		500.000

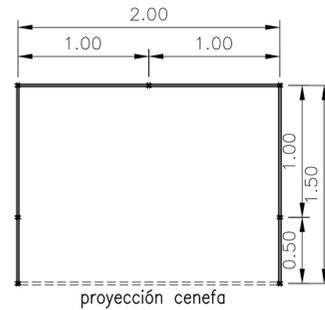


Stand 2,00x1,50 en tramo  
(Planta)

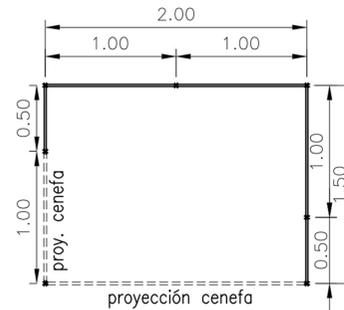


Stand 2,00x1,50 en esquina  
(Planta)

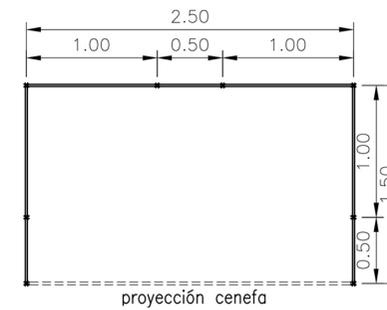


Stand 2,50x1,50 en tramo  
(Planta)

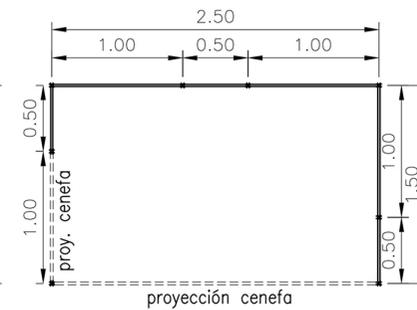


Stand 2,50x1,50 en esquina  
(Planta)

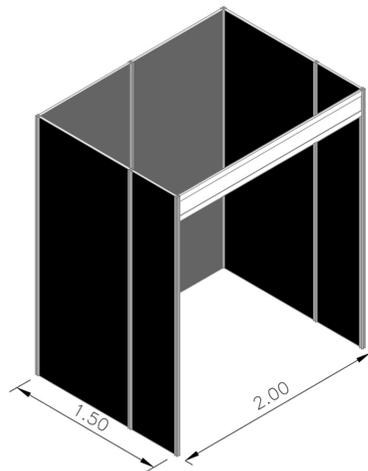


Stand 2,00x1,50 en tramo  
(Axonométrica)

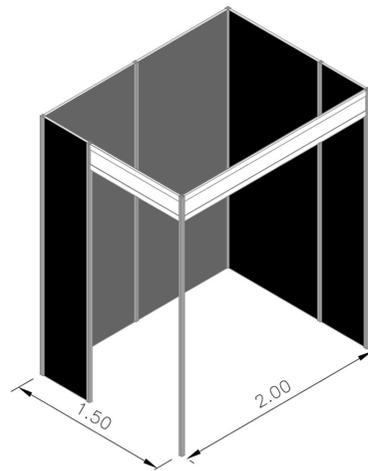

Stand 2,00x1,50 en esquina  
(Axonométrica)

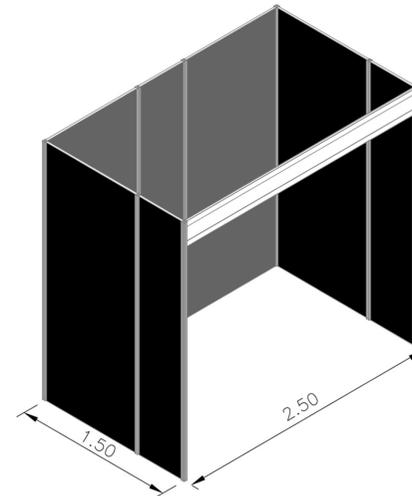

Stand 2,50x1,50 en tramo  
(Axonométrica)

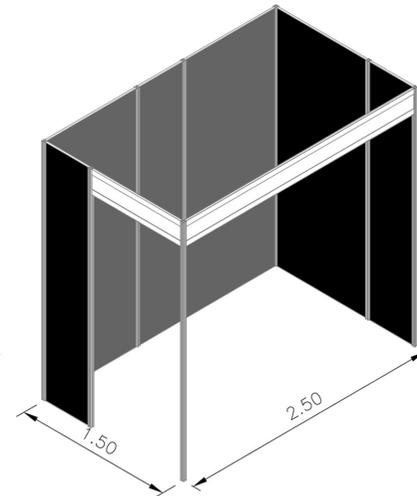


Stand 2,50x1,50 en esquina  
(Axonométrica)

\* Precio válido hasta el 31 de mayo de 2024, sujeto a actualización mensual según índice de la Cámara Argentina de la Construcción.

## Valores de stands y otras alternativas comerciales.

Sponsorio	Medidas (m)	Pesos \$
Stand 01	2,50 x 1,50	1.300.000
Stand 02	2,50 x 1,50	1.300.000
Stand 03	2,50 x 1,50	1.300.000
Stand 04	2,50 x 1,50	1.300.000
Stand 05	2,50 x 1,50	1.300.000
Stand 06	2,50 x 1,50	1.300.000
Stand 07	2,50 x 1,50	1.300.000
Stand 08	2,50 x 1,50	1.300.000
Stand 09	2,50 x 1,50	1.300.000
Stand 10	2,50 x 1,50	1.300.000
Stand 11	2,00 x 1,50	1.000.000
Stand 12	2,00 x 1,50	1.000.000
Stand 13	2,00 x 1,50	1.000.000
Stand 14	2,50 x 1,50	1.300.000
Stand 15	2,00 x 1,50	1.000.000
Stand 16	2,00 x 1,50	1.000.000
Stand 17	2,00 x 1,50	1.000.000
Stand 18	2,00 x 1,50	1.000.000
Stand 19	2,00 x 1,50	1.000.000
Stand 20	2,00 x 1,50	1.000.000
Stand 21	2,00 x 1,50	1.000.000
Maletines - Logos		500.000
Logo agrup. en Reel (Proyección en pantalla)	3,84 x 1,92 (Tamaño de pantalla)	100.000
Logo indiv. en Reel (Proyección en pantalla)	3,84 x 1,92 (Tamaño de pantalla)	150.000
Banners verticales (Auditorio)	1,90 x 0,90	250.000
Charlas Técnicas		400.000
Workshop		500.000

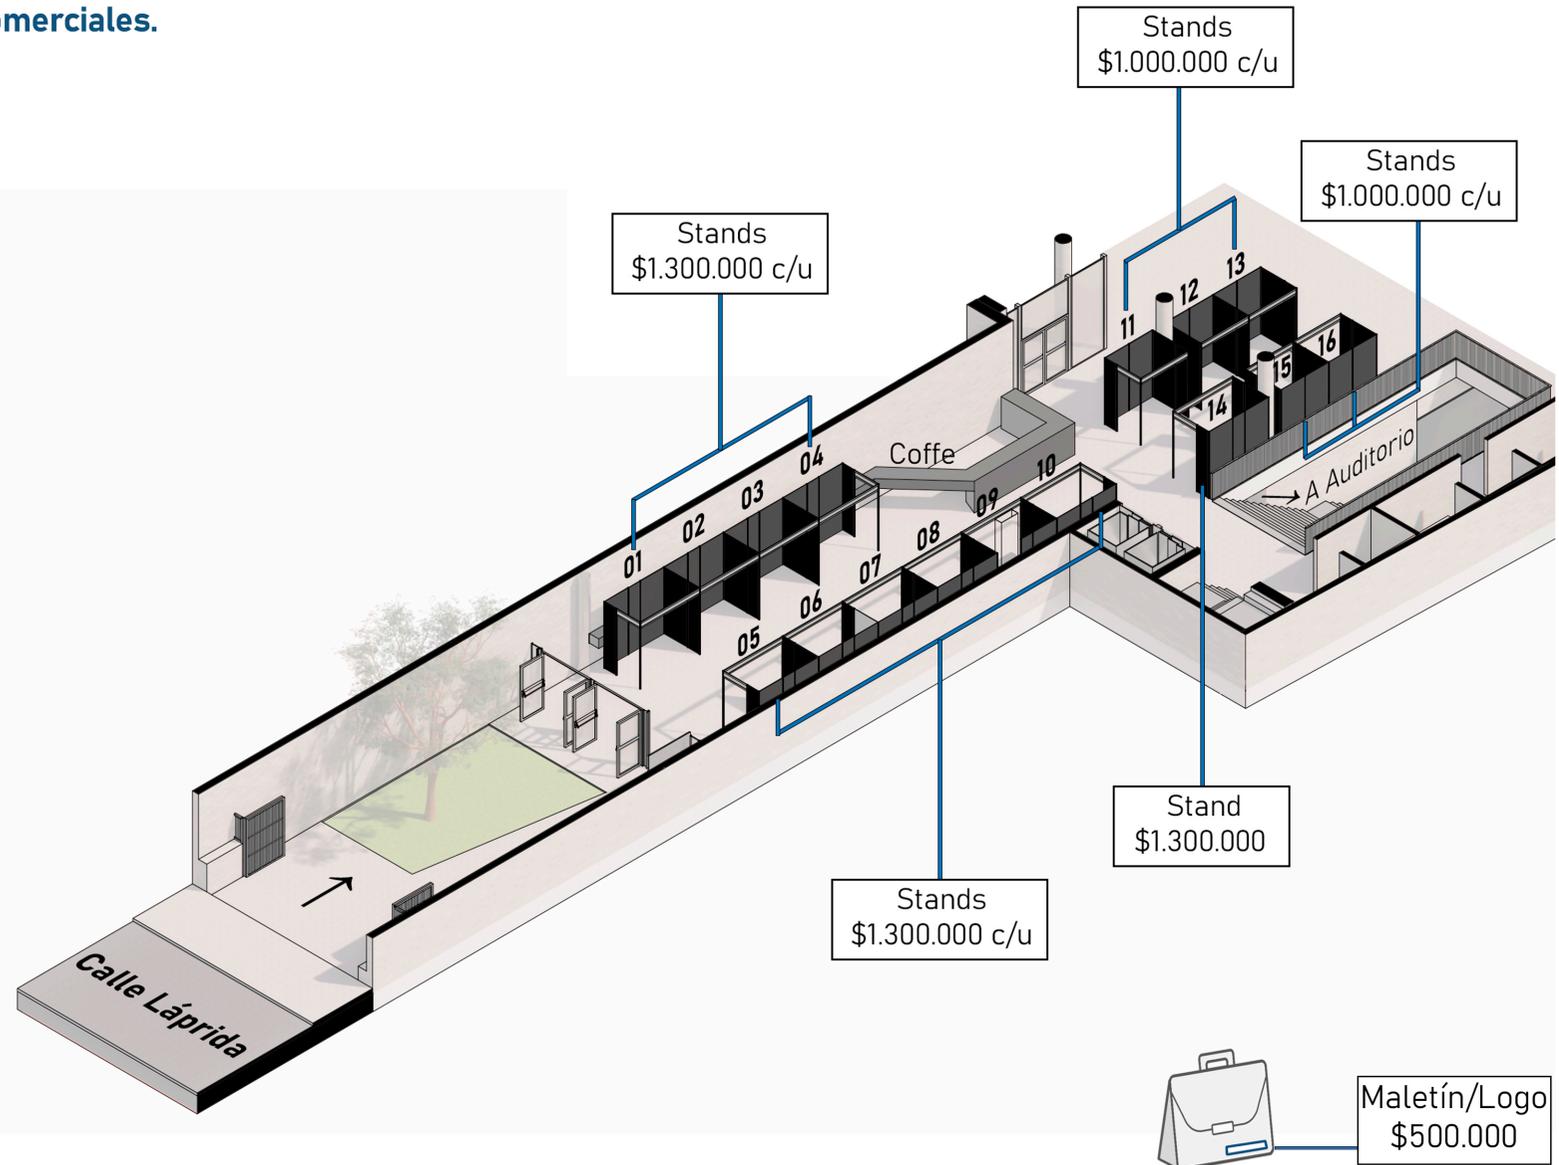


## Distribución de Stands en Planta Baja

\* Precio válido hasta el 31 de mayo de 2024, sujeto a actualización mensual según índice de la Cámara Argentina de la Construcción.

## Valores de stands y otras alternativas comerciales.

Sponsorio	Medidas (m)	Pesos \$*
Stand 01	2,50 x 1,50	1.300.000
Stand 02	2,50 x 1,50	1.300.000
Stand 03	2,50 x 1,50	1.300.000
Stand 04	2,50 x 1,50	1.300.000
Stand 05	2,50 x 1,50	1.300.000
Stand 06	2,50 x 1,50	1.300.000
Stand 07	2,50 x 1,50	1.300.000
Stand 08	2,50 x 1,50	1.300.000
Stand 09	2,50 x 1,50	1.300.000
Stand 10	2,50 x 1,50	1.300.000
Stand 11	2,00 x 1,50	1.000.000
Stand 12	2,00 x 1,50	1.000.000
Stand 13	2,00 x 1,50	1.000.000
Stand 14	2,50 x 1,50	1.300.000
Stand 15	2,00 x 1,50	1.000.000
Stand 16	2,00 x 1,50	1.000.000
Stand 17	2,00 x 1,50	1.000.000
Stand 18	2,00 x 1,50	1.000.000
Stand 19	2,00 x 1,50	1.000.000
Stand 20	2,00 x 1,50	1.000.000
Stand 21	2,00 x 1,50	1.000.000
<b>Maletines - Logos</b>		500.000
<b>Logo agrup. en Reel</b> (Proyección en pantalla)	3,84 x 1,92 (Tamaño de pantalla)	100.000
<b>Logo indiv. en Reel</b> (Proyección en pantalla)	3,84 x 1,92 (Tamaño de pantalla)	150.000
<b>Banners verticales</b> (Auditorio)	1,90 x 0,90	250.000
<b>Charlas Técnicas</b>		400.000
<b>Workshop</b>		500.000

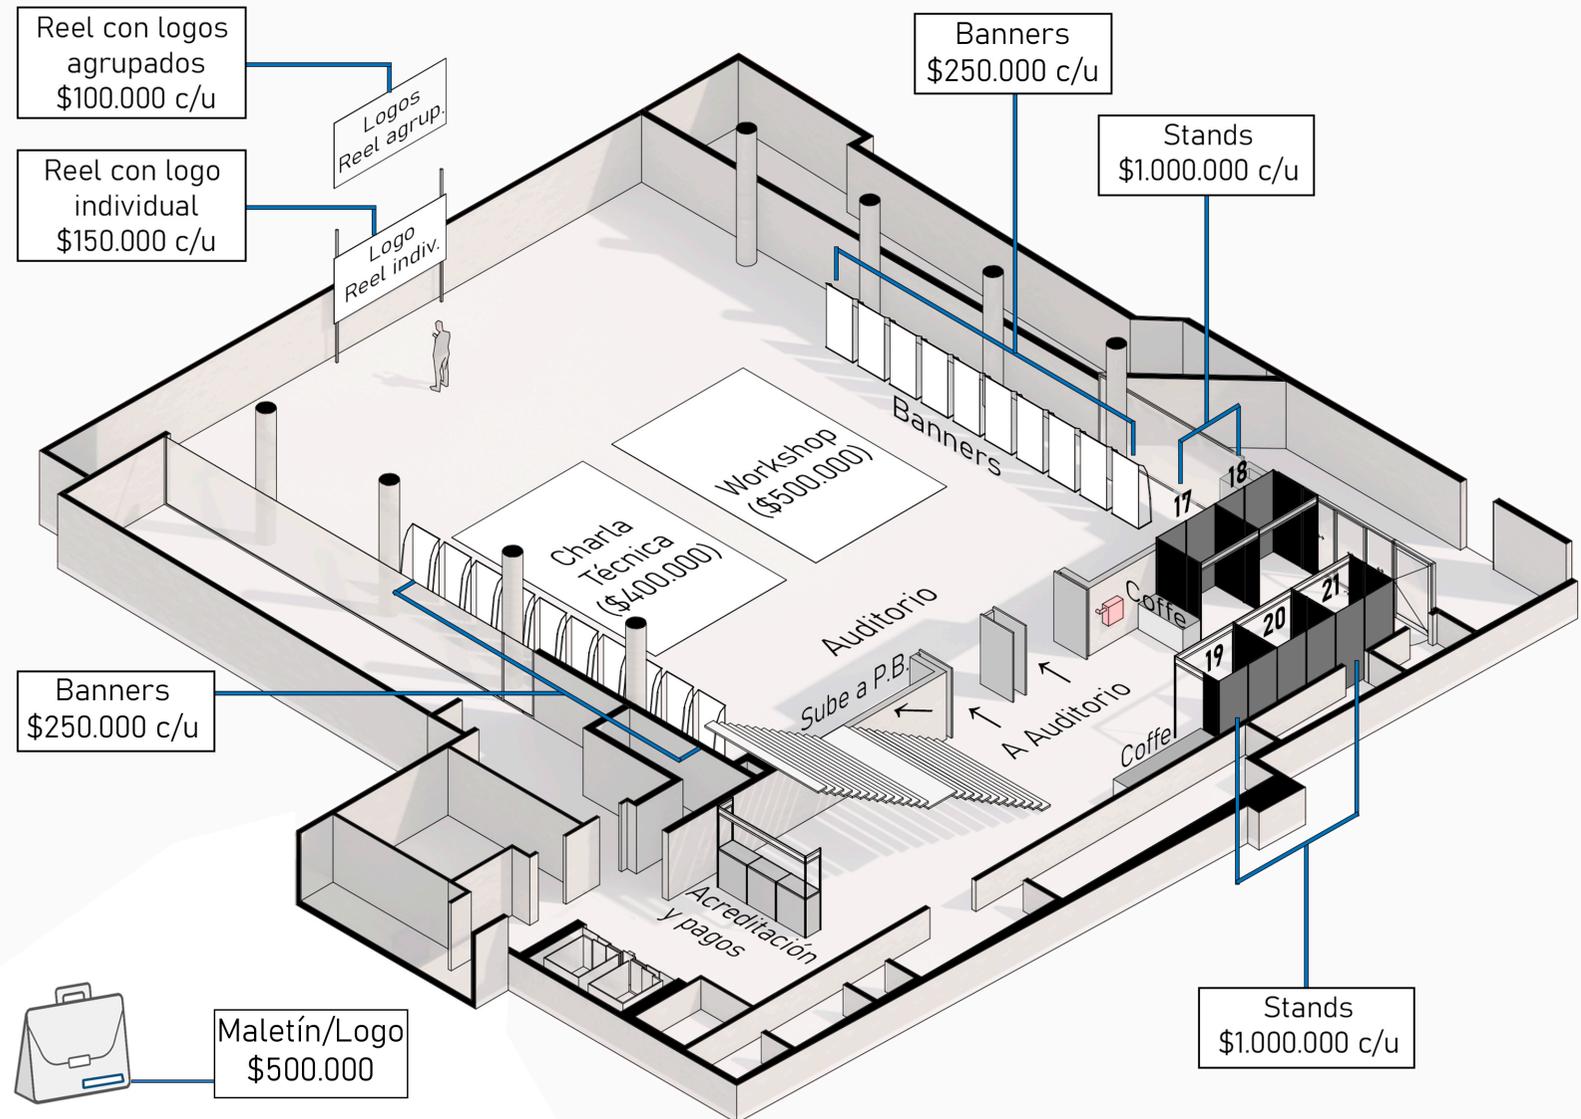

\* Precio válido hasta el 31 de mayo de 2024, sujeto a actualización mensual según índice de la Cámara Argentina de la Construcción.

## Distribución de Stands en Subsuelo

## Congreso AADAIH 2024

### Formas de Pago

- Los paquetes especiales combinando varias opciones se deberán consultar personalmente
- 50% del monto total al momento de la contratación
- 50% restante antes de los 30 días luego de la contratación
- Los pagos podrán ser efectuados mediante transferencia bancaria, cheque o efectivo. Para tal fin, AADAIH les facilitará los datos para realizar los pagos.

### Política de cancelación

- Se aceptarán cancelaciones recibidas únicamente por escrito antes del 31 de agosto de 2024
- Las cancelaciones recibidas en tiempo y forma serán reintegradas en un 70% reteniéndose un 30% en concepto de gastos administrativos.
- Con fecha posterior al 31 de agosto de 2024 no podrán realizarse cancelaciones.
- Los precios están expresados en Pesos Argentinos y son finales. Las facturas son emitidas por AADAIH, y es exenta de IVA.